



SCHEMAT INSTALACJI

dla budynku wielorodzinnego bez integracji z systemami firm trzecich



Wideodomofon IP DoorBird do budynku wielorodzinnego



Gong drzewiowy IP DoorBird A1061W



Monitor wewnętrzny DoorBird (lub tablet przez Wi-Fi)



Elektrozaczep z osobnym zasilaczem



Kontroler drzwi IP I/O DoorBird A1081



Router z szybkim Internetem, DHCP



Przełącznik Power over Ethernet (PoE)




Kabel sieciowy, maks. odległość między przełącznikami: 80 m



3G/4G/5G



Alternatywa dla zasilania PoE: zasilanie 15 V DC i połączenie sieciowe przez Wi-Fi za pośrednictwem punktu dostępowego Wi-Fi na każdym piętrze

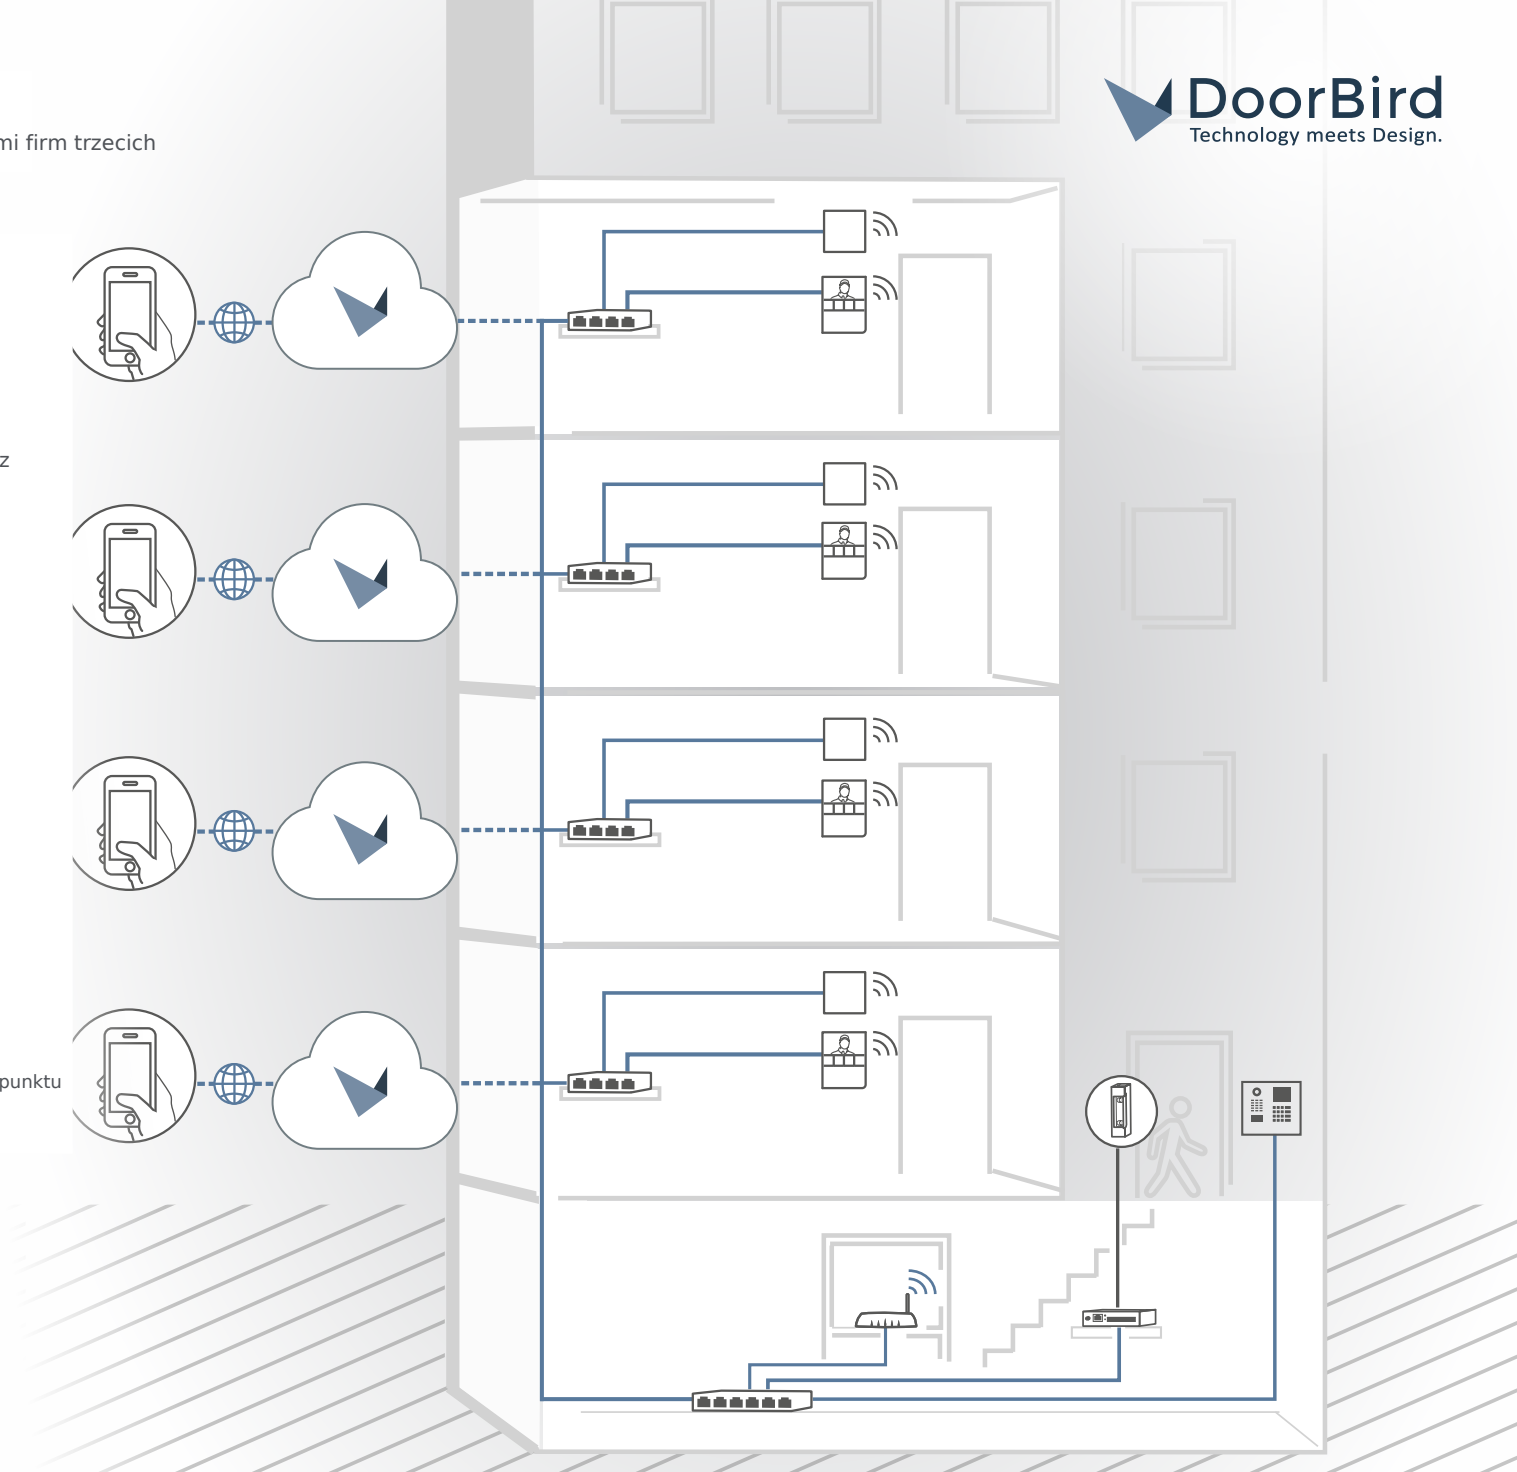



SCHEMAT INSTALACJI

dla budynku wielorodzinnego z integracją z systemami firm trzecich, np. Control4, Crestron, Loxone



Wideodomofon IP DoorBird do budynku wielorodzinnego



Gong drzwkowy IP DoorBird A1061W



Monitor wewnętrzny DoorBird (lub tablet przez Wi-Fi)



Elektrozaczep z osobnym zasilaczem



Kontroler drzwi IP I/O DoorBird A1081



Router z szybkim Internetem, DHCP



Przełącznik Power over Ethernet (PoE)



Telefon SIP (P2P/PBX)



Automatyka domowa



Serwer automatyki domowej (API)



Centrala SIP-PBX, lokalna lub hostowana



Kabel sieciowy, maks. odległość między przełącznikami: 80 m



3G/4G/5G



Alternatywa dla zasilania PoE: zasilanie 15 V DC i połączenie sieciowe przez Wi-Fi za pośrednictwem punktu dostępowego Wi-Fi na każdym piętrze

